



# Bauberschnitt 1 und 4

## Schnitt 1

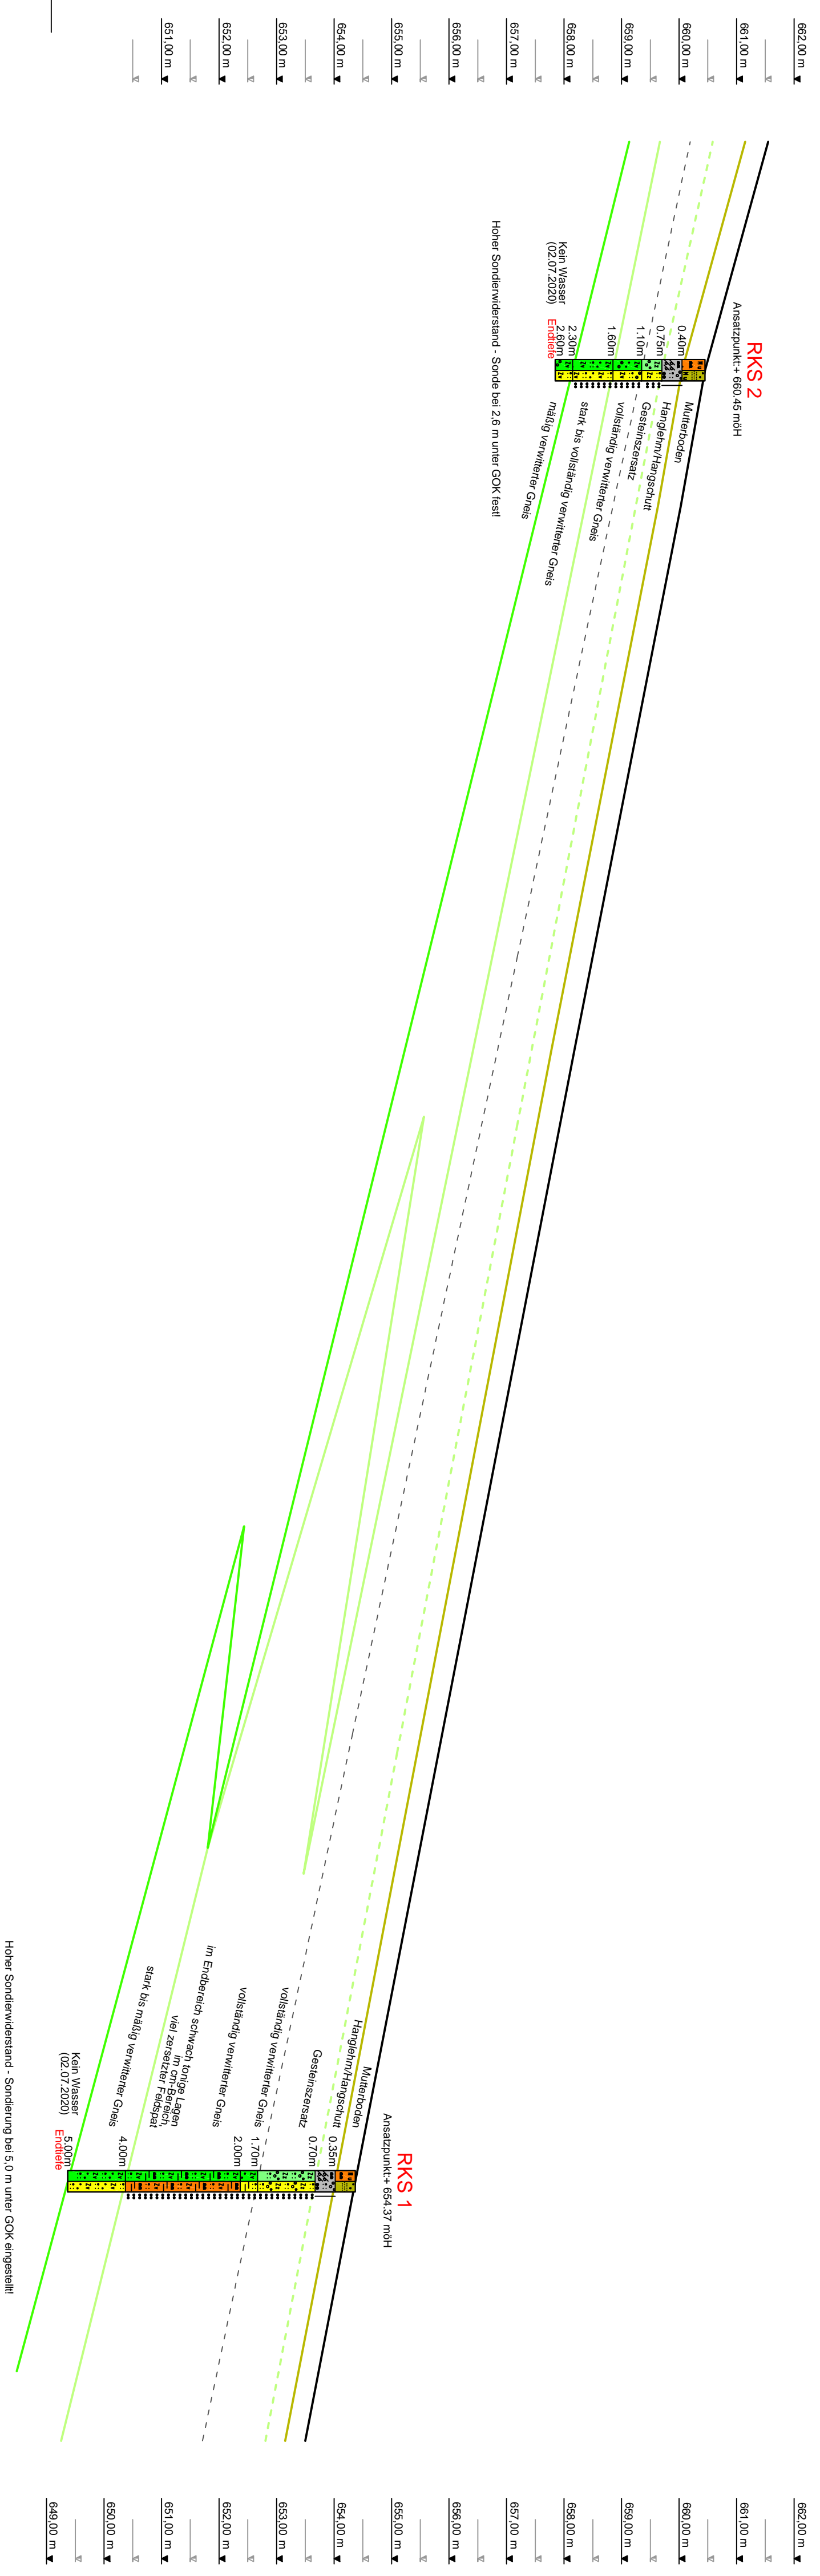

## Schnitt 2

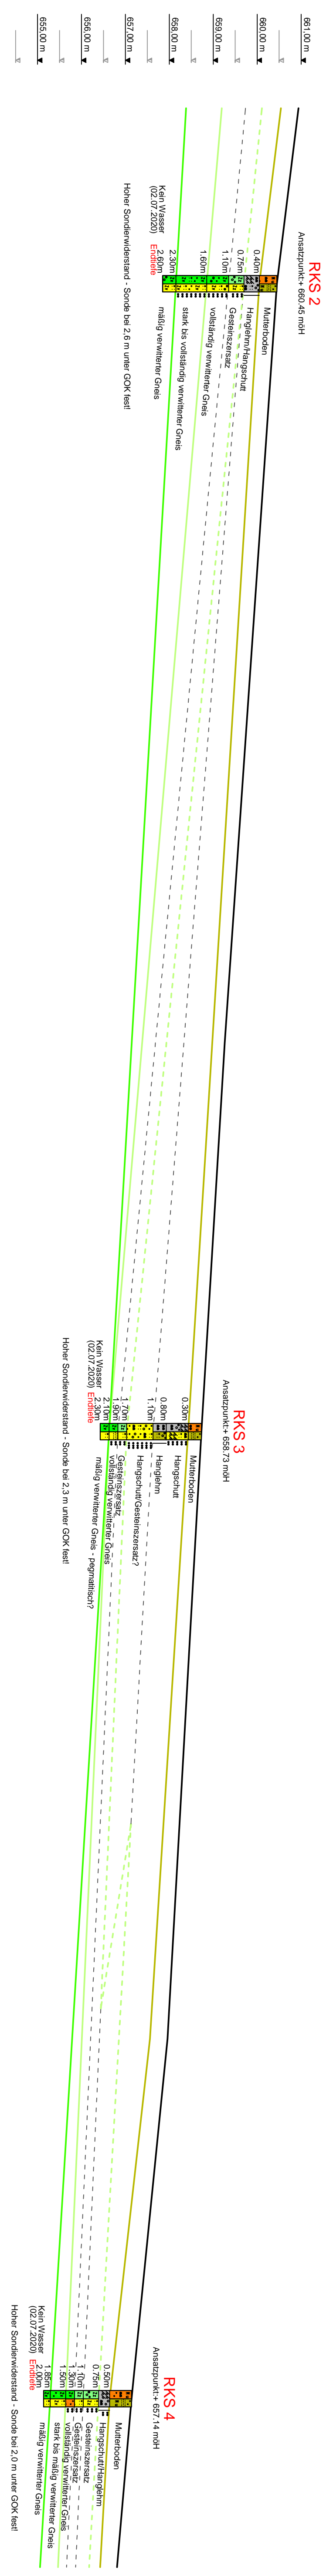

**Technische Zeichnung**

**Auftraggeber:** Matthias Lorenz  
Strade des Friedens 40  
09429 Volkenstein OT Himmersdorf

**Projekt:** Errichtung von Ferienhäusern  
Am Reichelberg in Seiffen, Flurstück 376a  
hier: Beurteilung der Baumverhältnisse und der Verankerungsfähigkeit

**Bezeichnung:** Ingenieurgeologische Schnitte 1 und 2

**Maßstab:** 1:75

**gezeichnet:** 13.07.2020 Techn. T. Geod. Marten Endt

**geprüft:** 13.07.2020 Dipl.-Ing. Thomas Schmidt

**Projekt-Nr.:** 2020/06/11

**Blatt:** Anlage 3.1