Bauabschnitt 2, 3 und 5

Schnitt 3

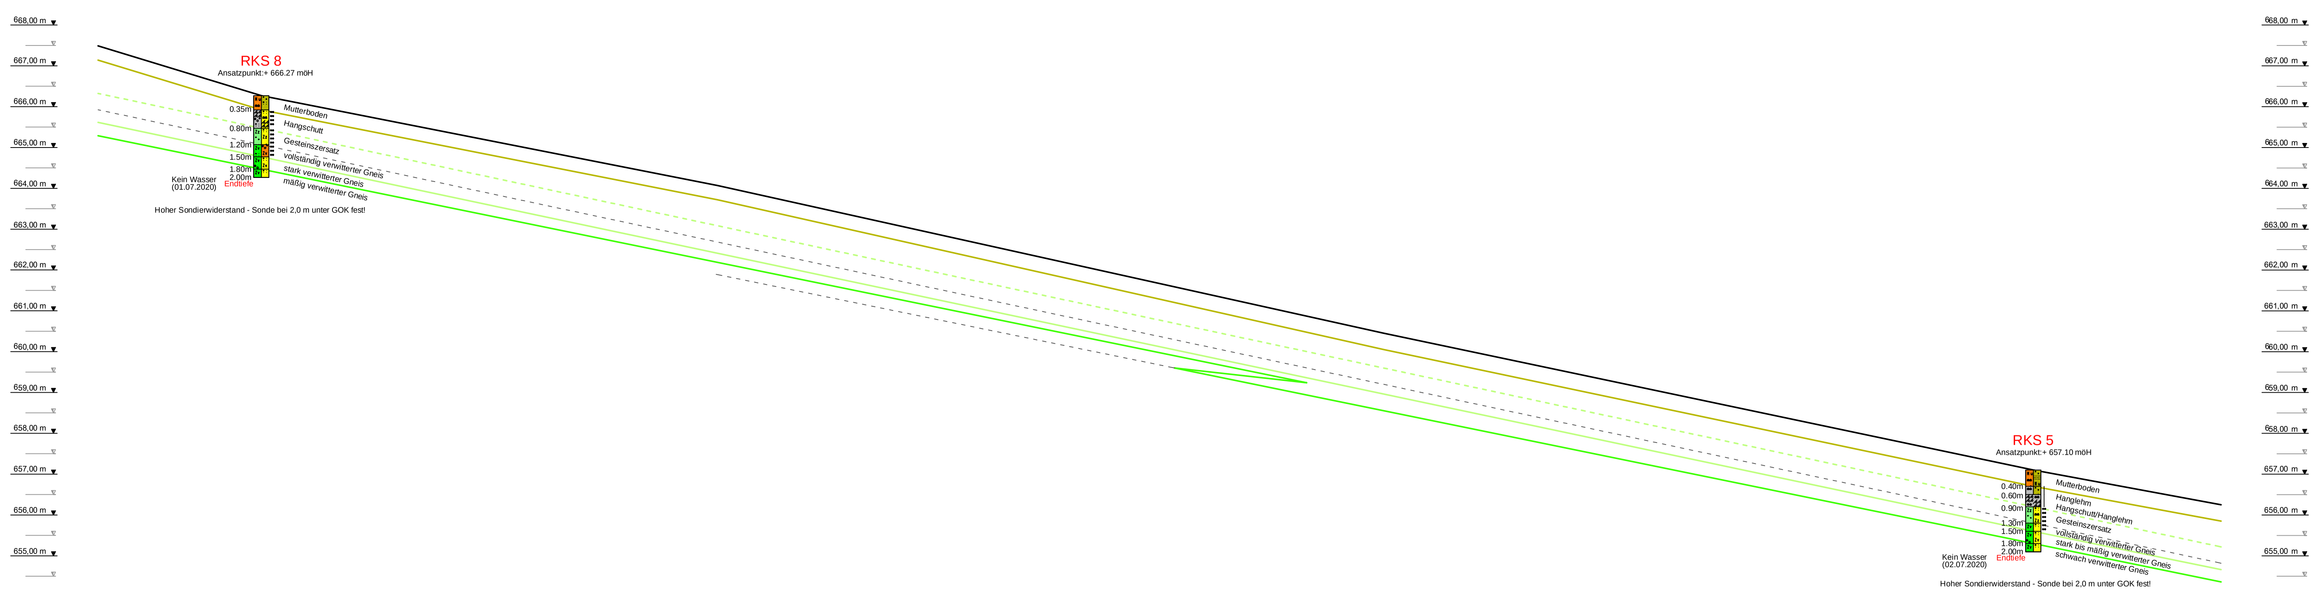

Schnitt 4

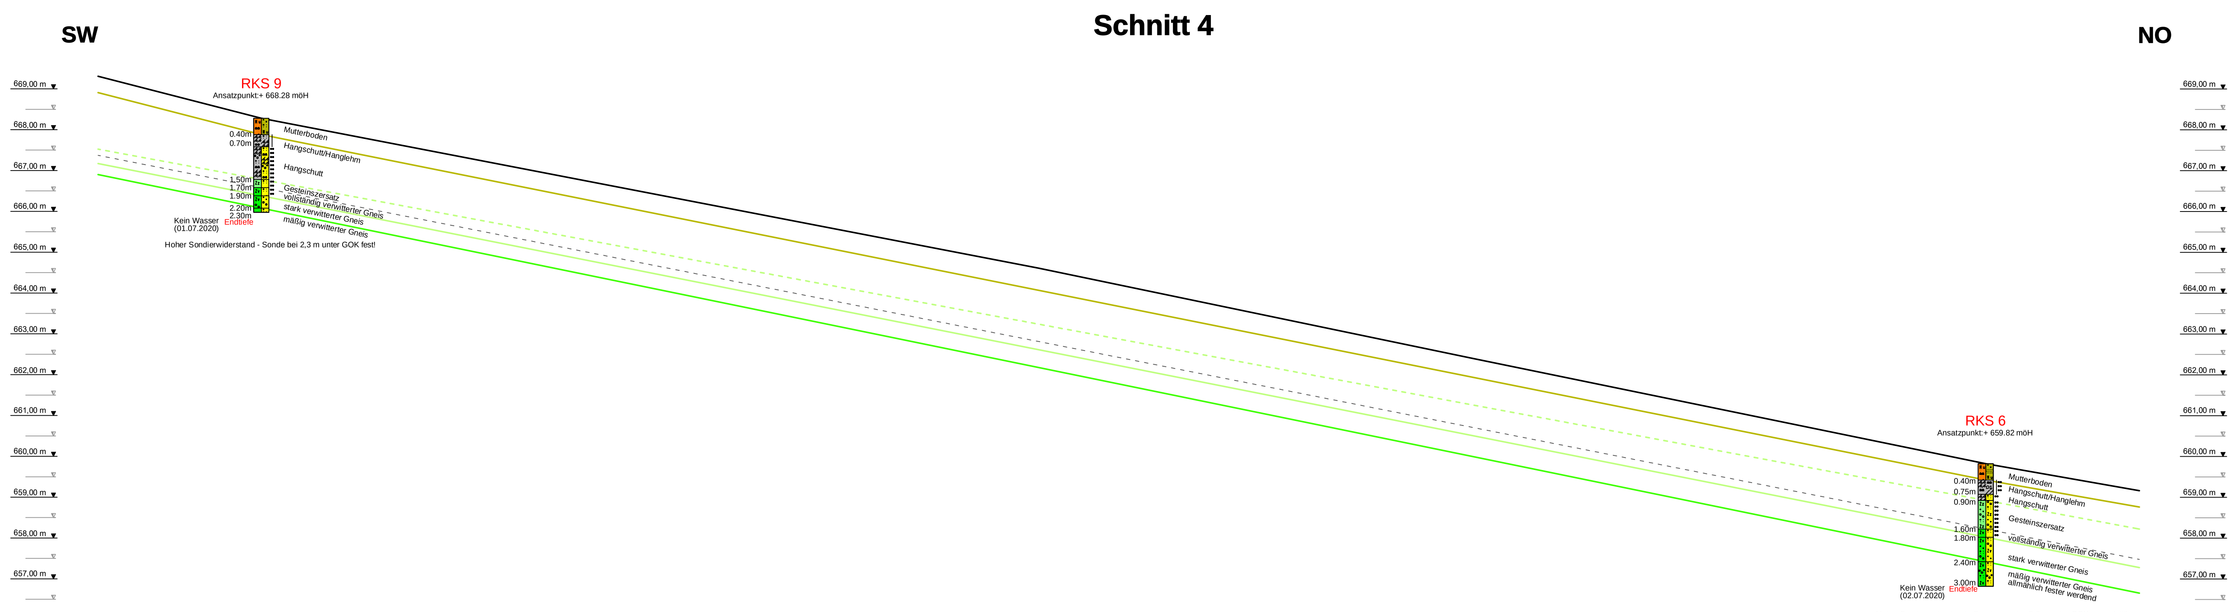

Schnitt 5

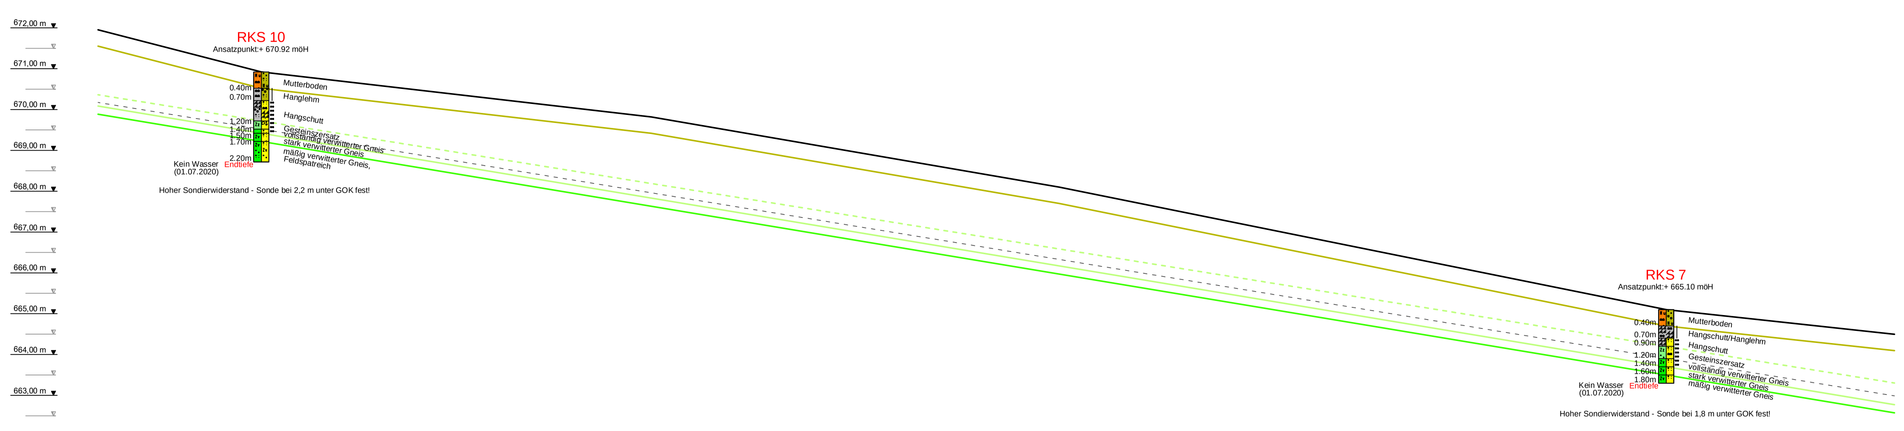

Ingenieurbüro Thomas Schmidt
Kirchstraße 7, 09569 Frankenberg
Tel./Fax: 037206/7-1 40 60
Handy: 0172/3 68 68 27
E-Mail: info@ingenieurbuero-ts.de
Auftraggeber:
Matthias Lorenz
Straße des Friedens 40
09429 Wolkenstein OT Hilmersdorf

Projekt: Errichtung von Ferienhäusern
Am Reicheltberg in Seiffen, Flurstück 376a
hier: Beurteilung der Baugrundverhältnisse und der Versickerungsfähigkeit

Bezeichnung:
Ingenieurgeologische Schnitte 3, 4 und 5

Maßstab : 1 : 75	bearbeitet :	-	-	-
Höhenbezug: müH	gezeichnet :	15.07.2020	Techn. f. Geol.	Merten Enold
Projekt-Nr. : 2020/06/11	geprüft :	15.07.2020	Dipl.-Ing.	Thomas Schmidt

Anlage 3.2