


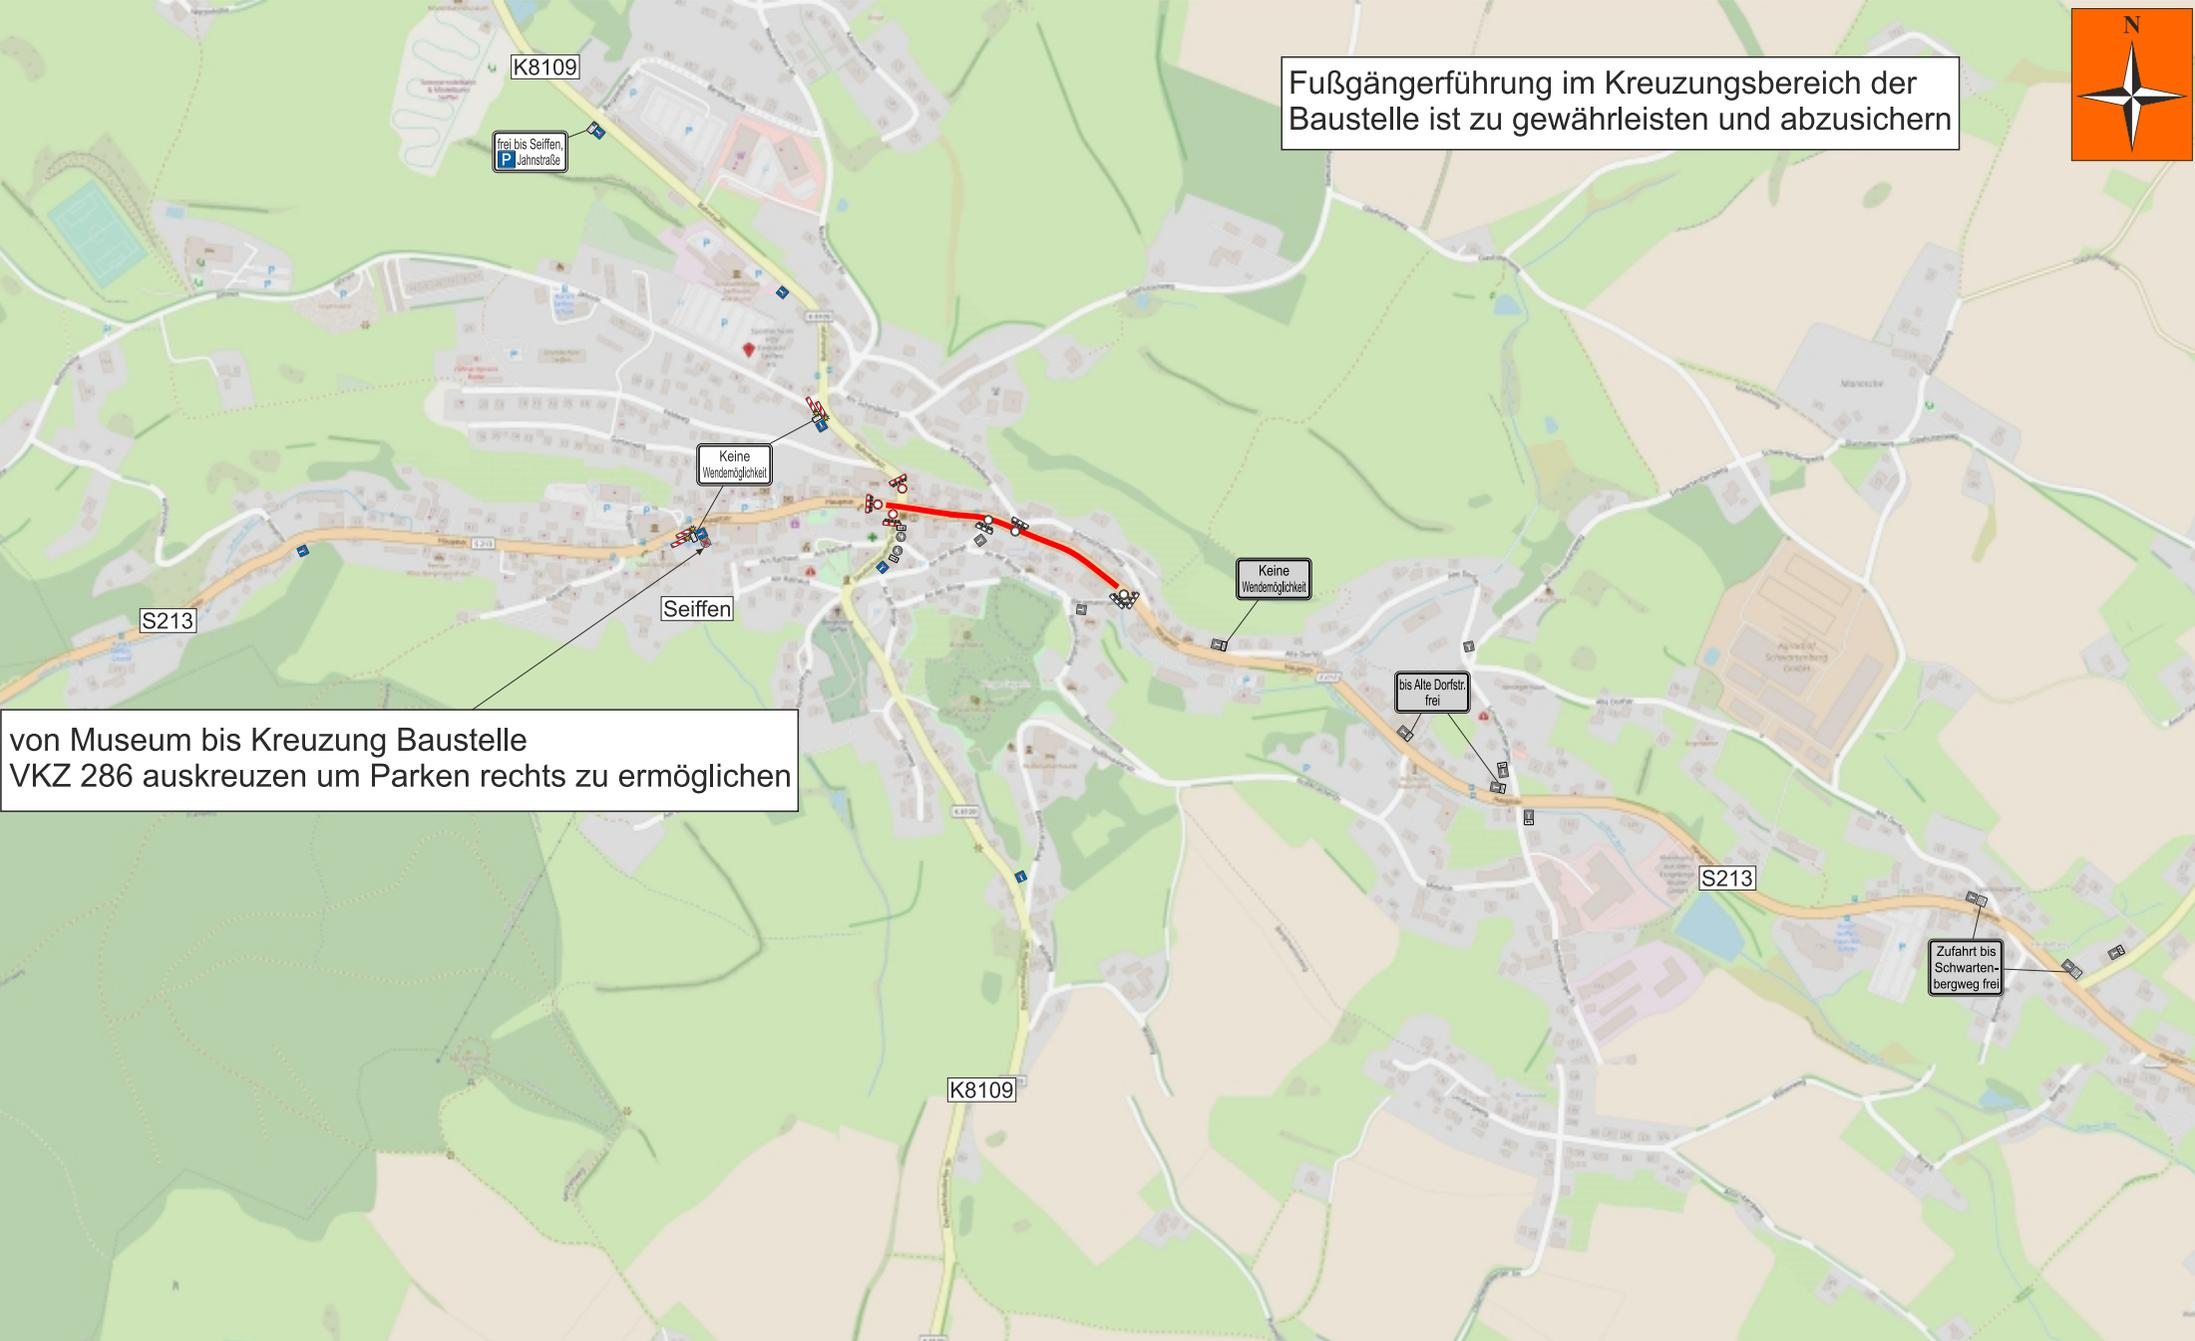

Fußgängerführung im Kreuzungsbereich der Baustelle ist zu gewährleisten und abzusichern



von Museum bis Kreuzung Baustelle  
VKZ 286 auskreuzen um Parken rechts zu ermöglichen

Maßnahme	Seiffen, S213
Projektnummer	
Auftraggeber	Strabag
Quelle Kartenmaterial	Geoportal Sachsenatlas

 **VERKEHRSTECHNIK  
BÖBER**  
GMBH  
Hohe Straße 6 · 01796 Dohma  
[www.verkehrstechnik-boeber.de](http://www.verkehrstechnik-boeber.de)

Zeichner	Bähr, 07.06.2021 / geä.: T.Bähr, 23.06.2022
Plannummer	8
Maßstab	k.A.