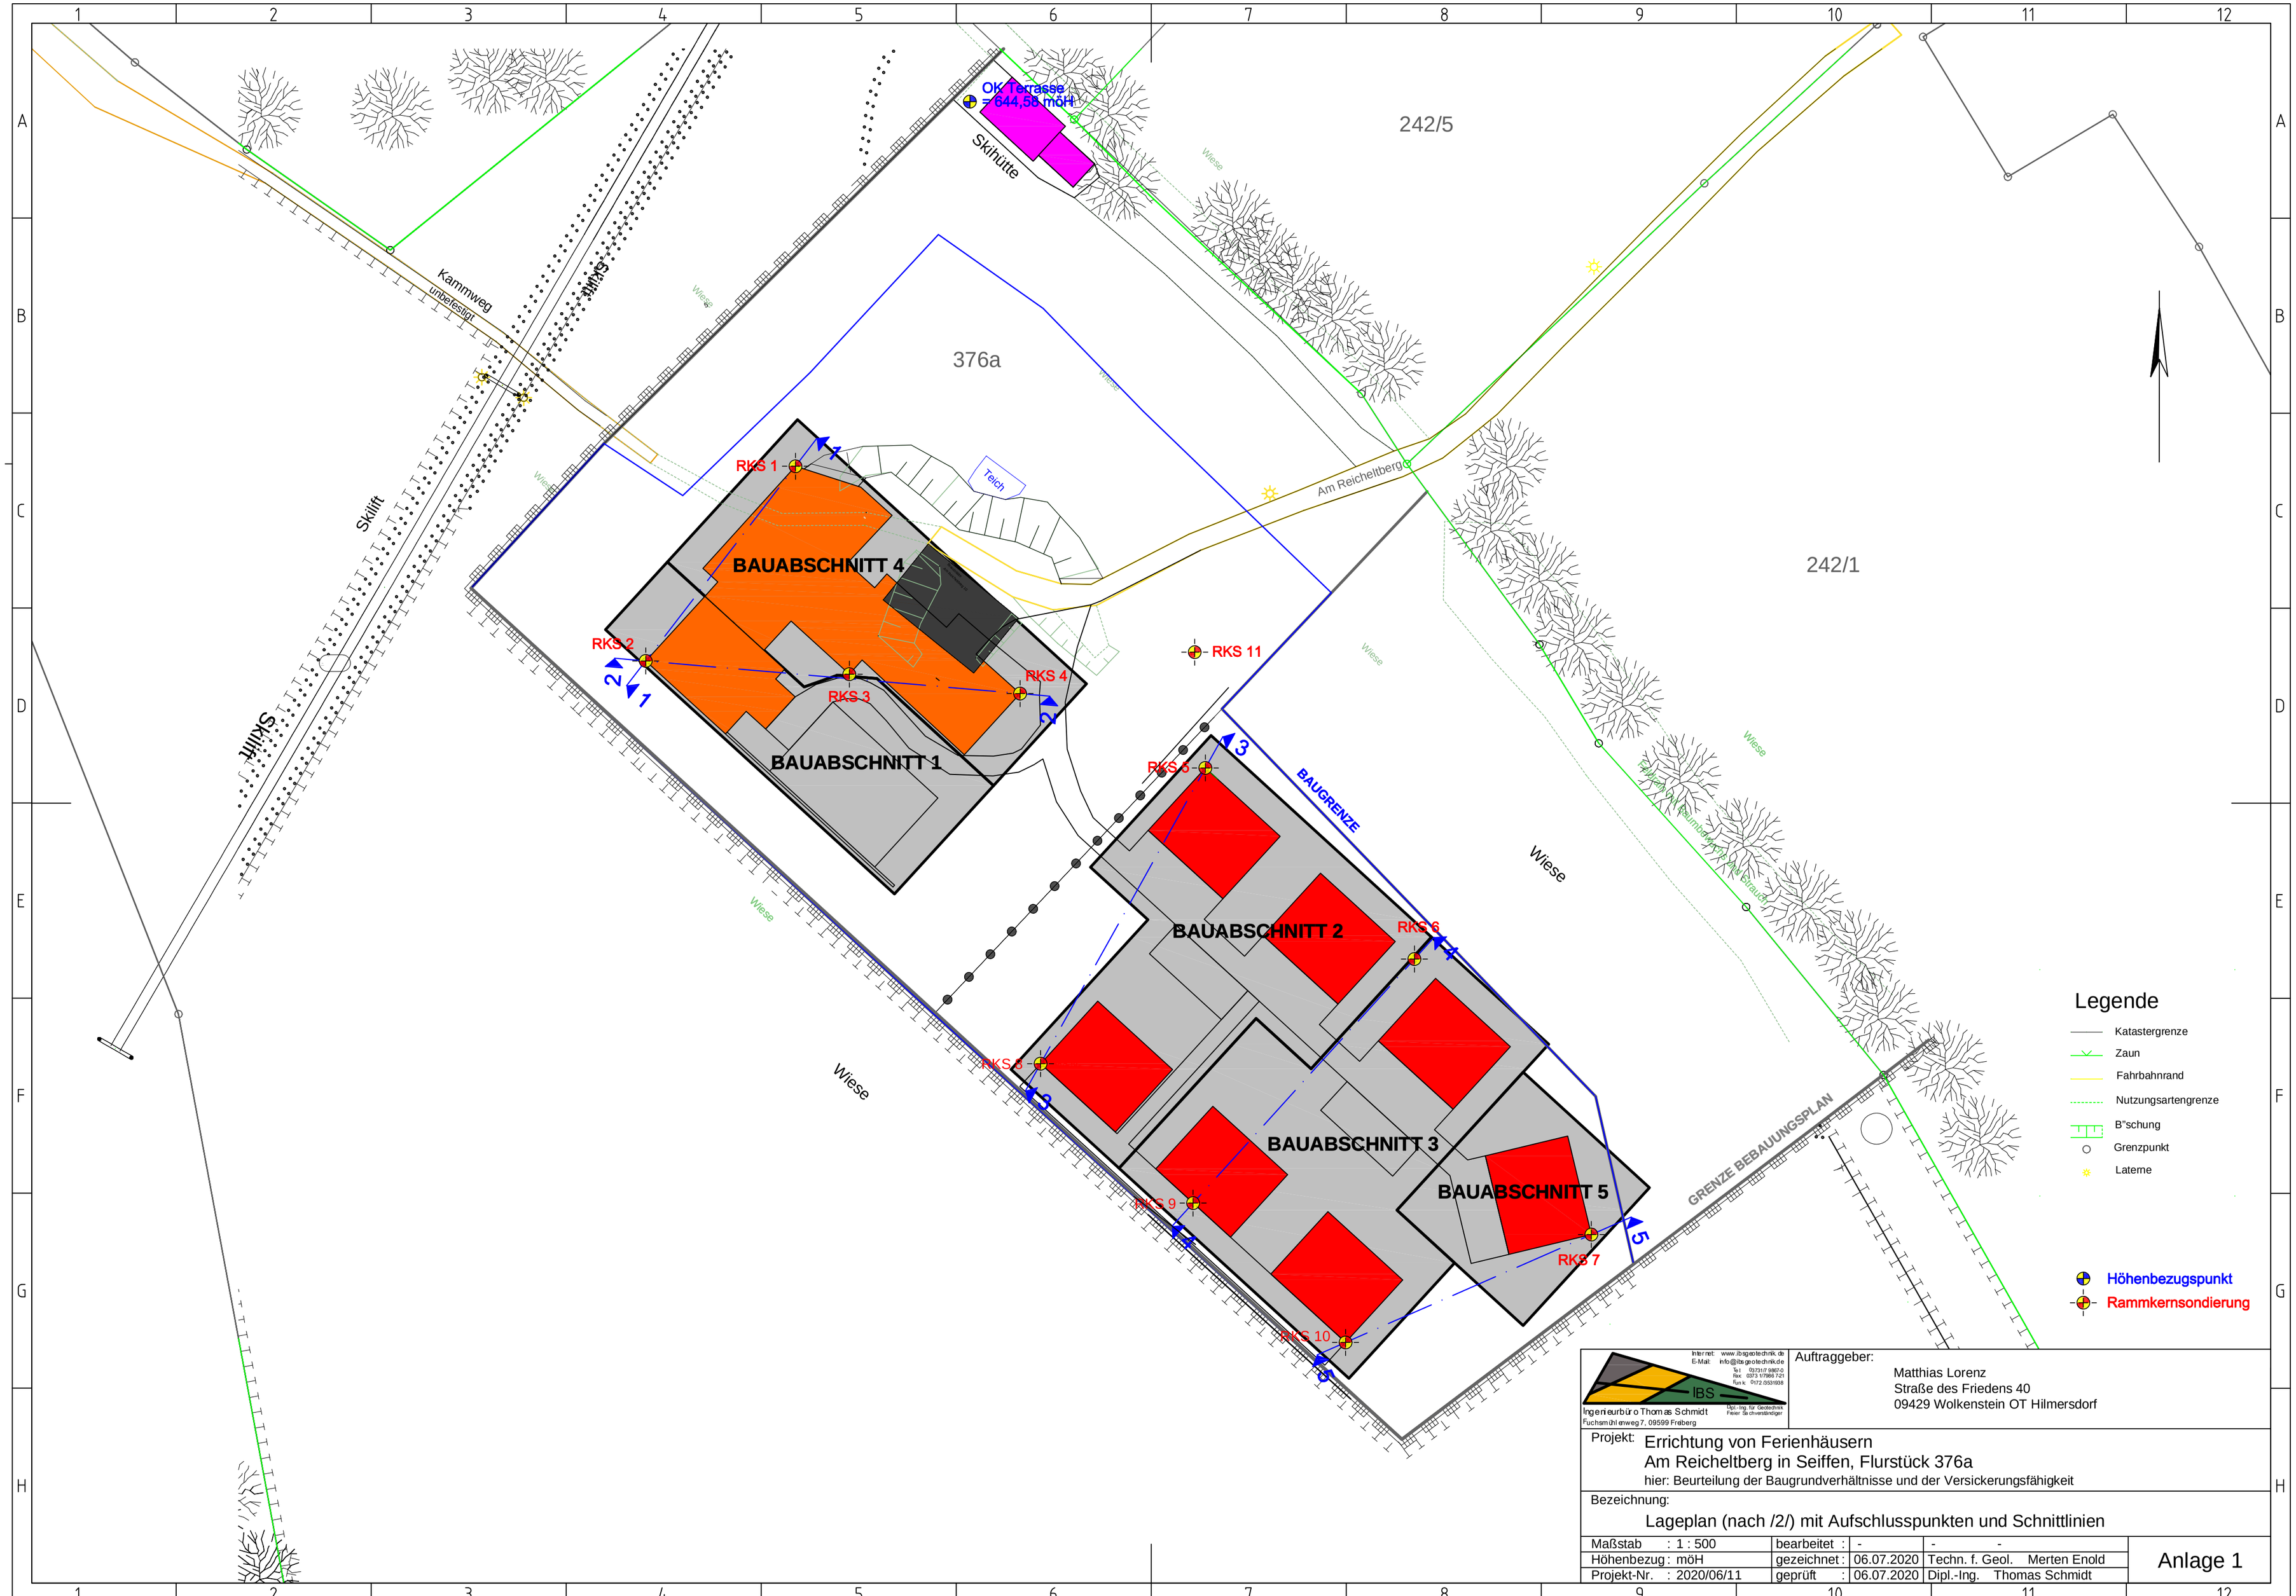

Ingenieurbüro Thomas Schmidt
Fuchsmühlenweg 7, 09599 Freiberg

Auftraggeber:
Matthias Lorenz
Straße des Friedens 40
09429 Wolkenstein OT Hilmersdorf

Projekt: Errichtung von Ferienhäusern
Am Reicheltberg in Seiffen, Flurstück 376a
hier: Beurteilung der Baugrundverhältnisse und der Versickerungsfähigkeit

Bezeichnung:
Lageplan (nach /2/) mit Aufschlusspunkten und Schnittlinien

Maßstab : 1 : 500	bearbeitet :	-	- -	Anlage 1
Höhenbezug : möH	gezeichnet :	06.07.2020	Techn. f. Geol. Merten Enold	
Projekt-Nr. : 2020/06/11	geprüft :	06.07.2020	Dipl.-Ing. Thomas Schmidt	