IBS * Ingenieurbüro Th.Schmidt Dipl.-Ing.für Geotechnik Fuchsmühlenweg7 09599 Freiberg Tel. 03731/79867-0 * Fax 79867-21	Aufschluß nach DIN 4021, 4022 und 4023	Anlage : 2 Datum : 23.07.2020
	Objekt-Nr.: 2020/06/11	Maßstab: 1: 20
	Projekt : Seiffen, Errichtung von Ferienhäusern, Am Reicheltberg	

Sickerschurf / RKS 11

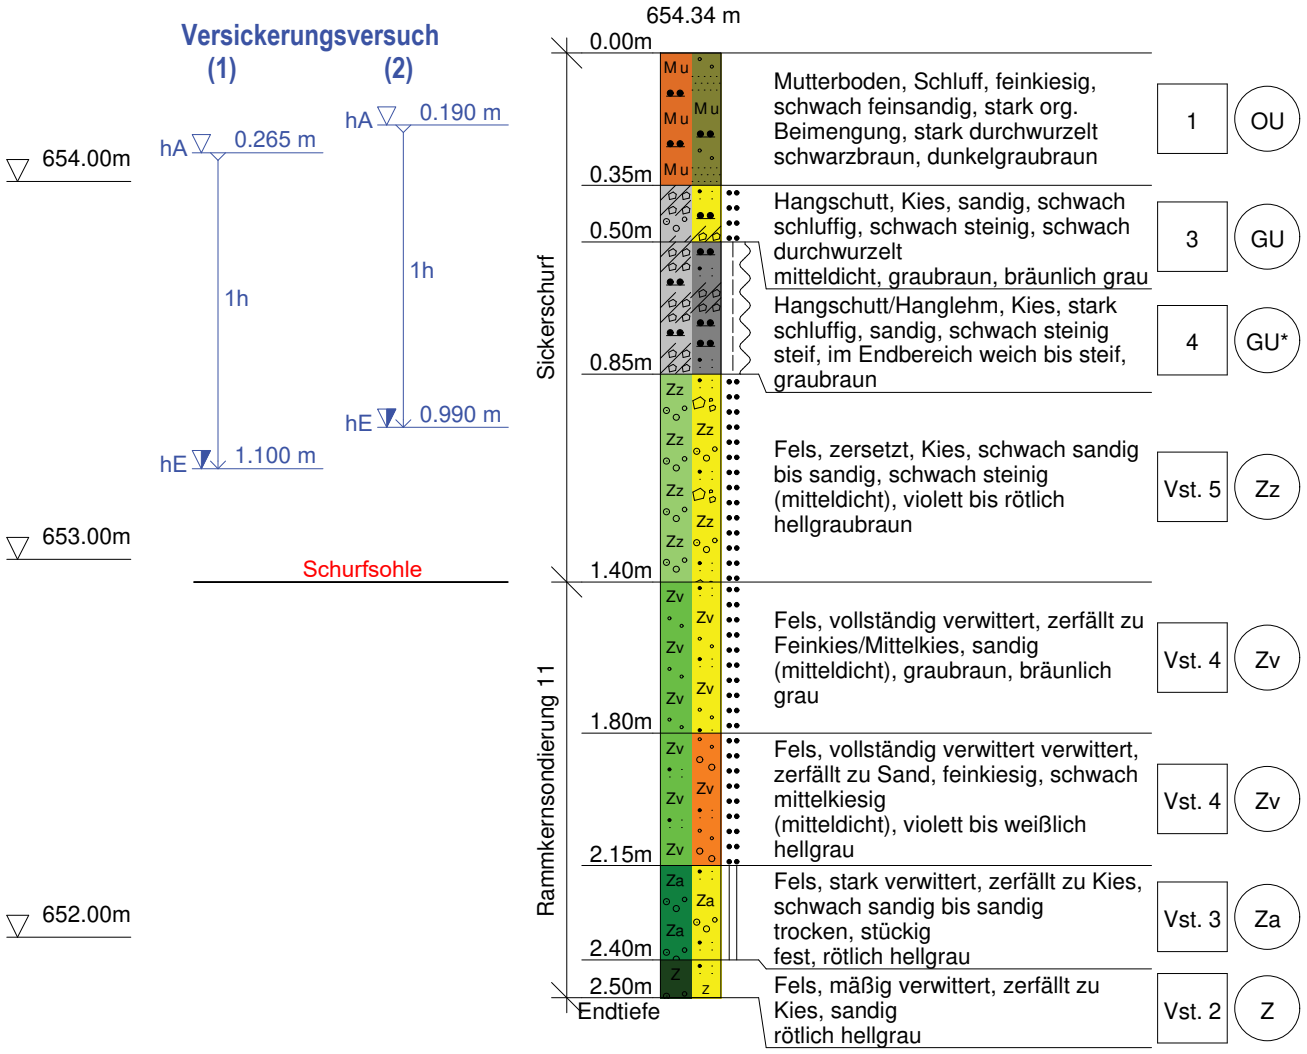

DC